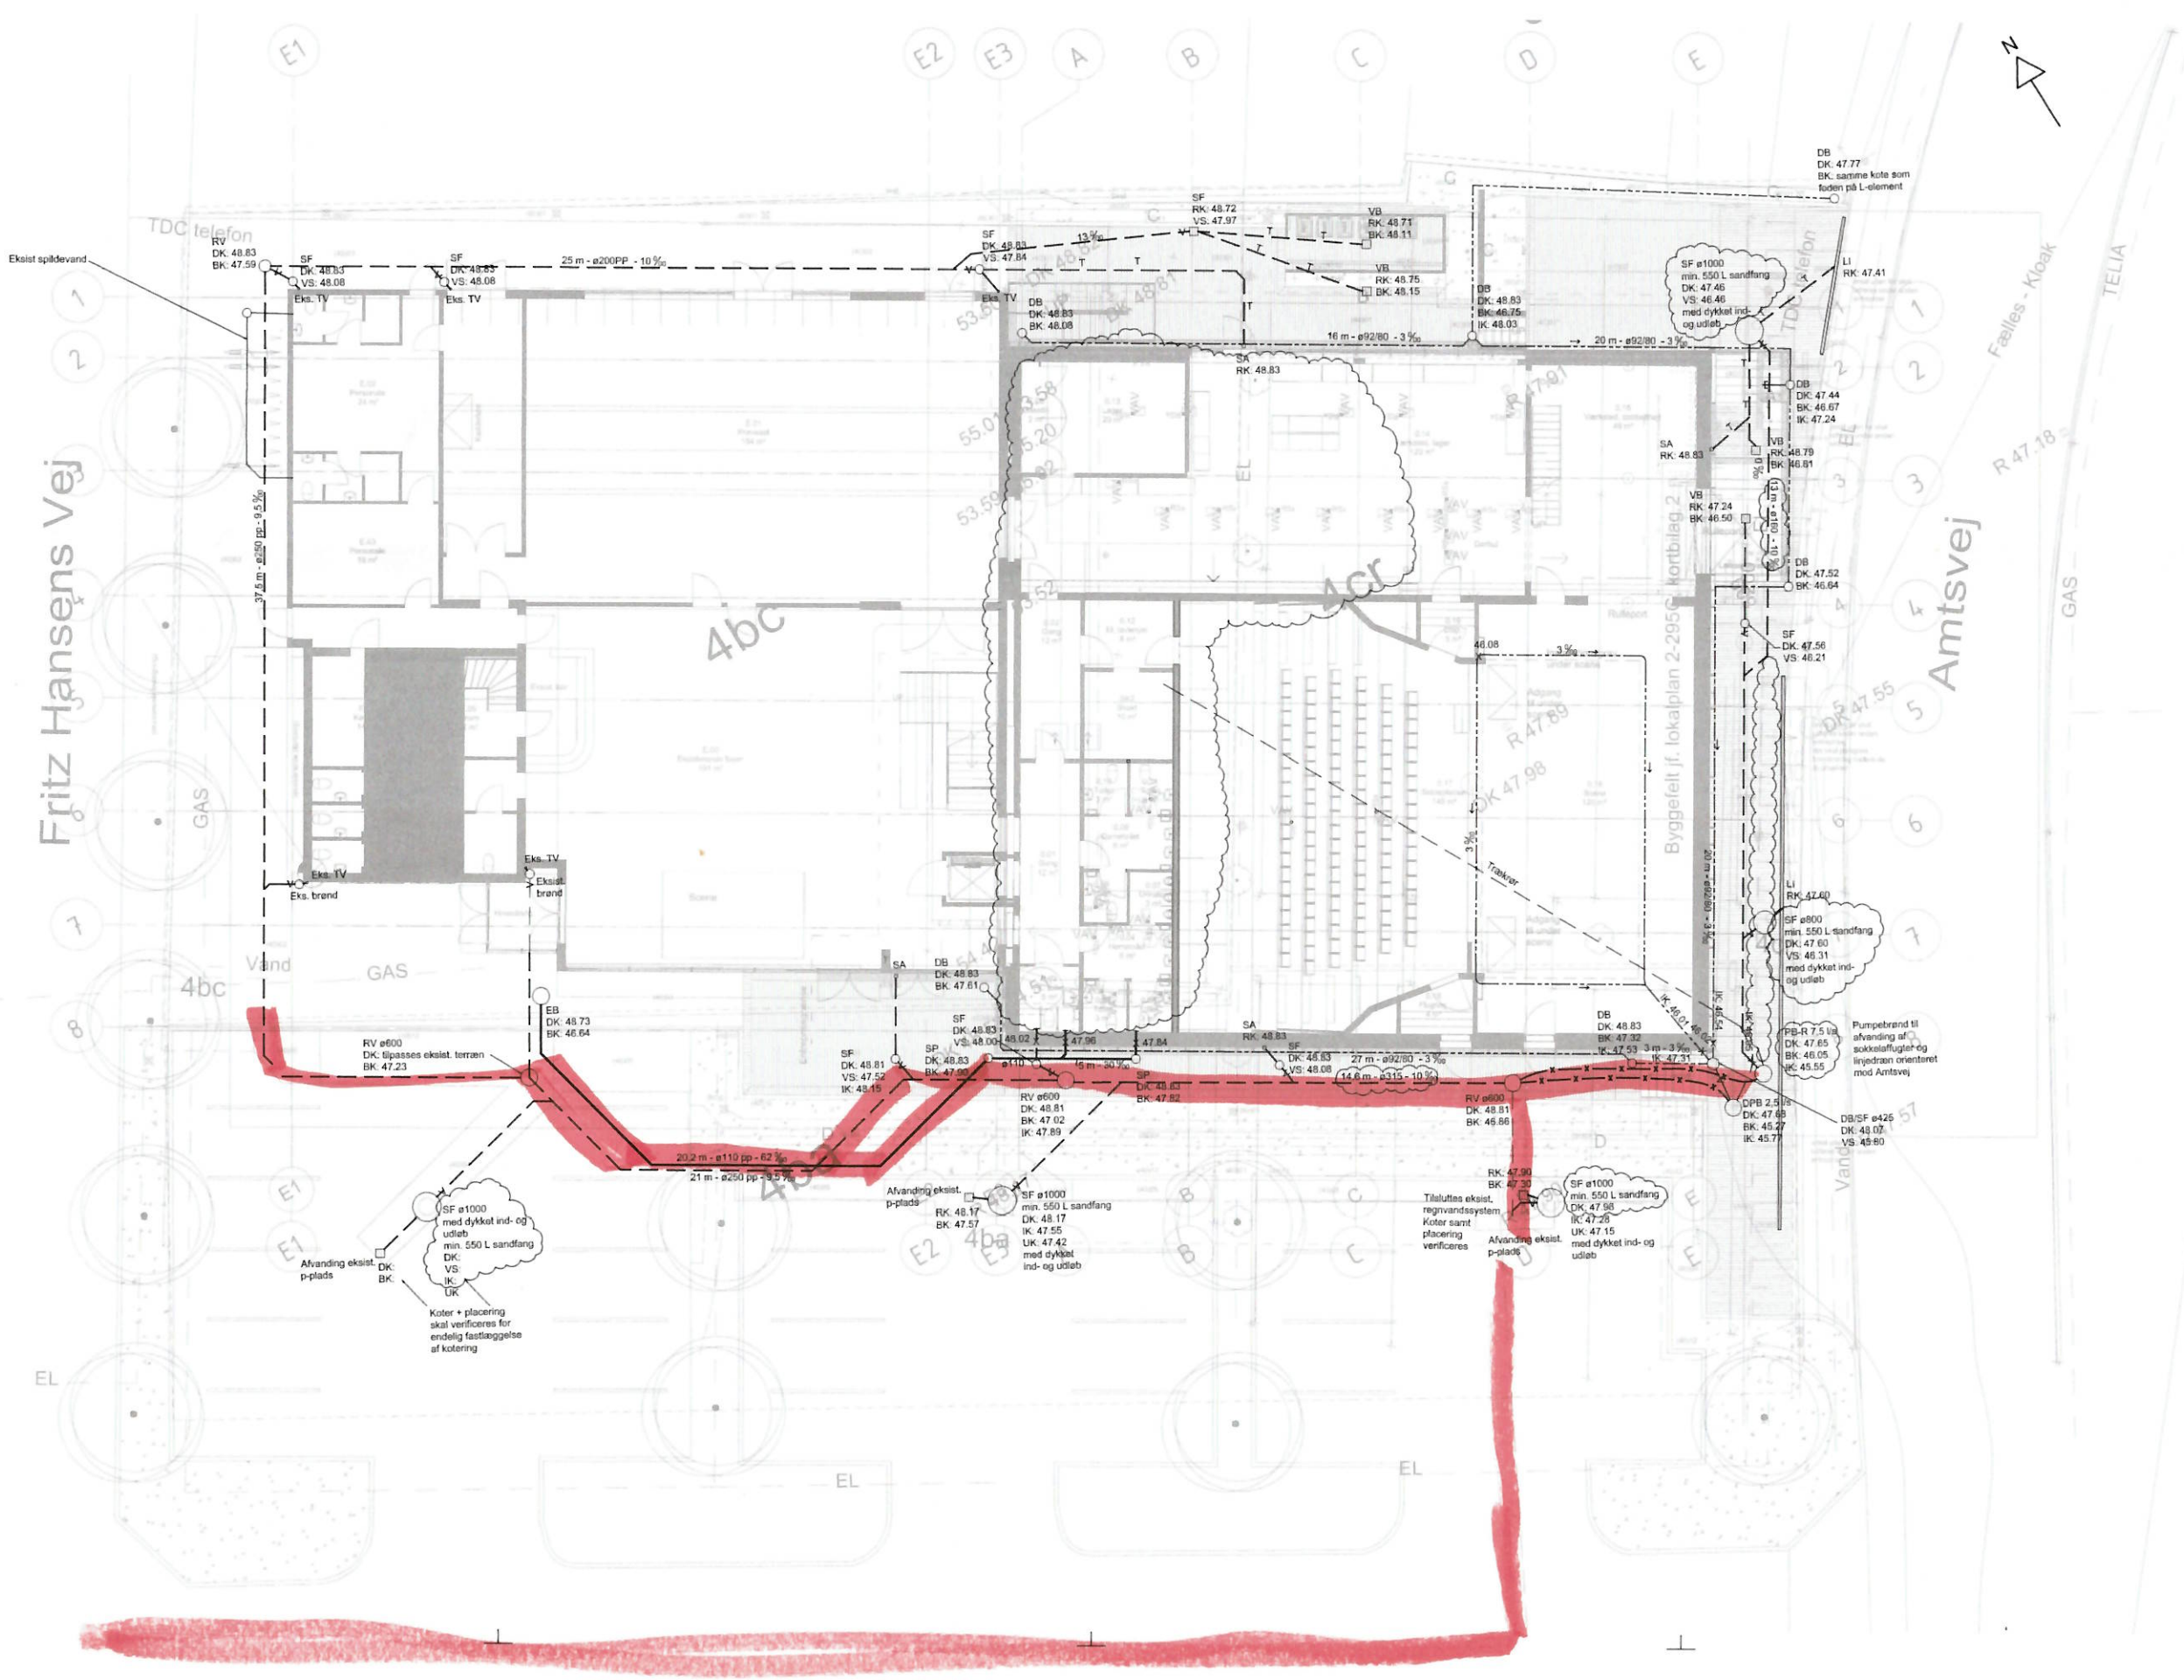

Signaturer:

- Ny regnvandsledning
- Tørledning
- Ny spildevandsledning ø160
- Nyt dræn
- Trykledning
- DB — Drænbrønd ø315
- DB/SF — Drænbrønd med sandfang
- DPB — Drænpumpebrønd ø600
- PB-R — Pumpebrønd ø600 - regnvand
- SF — Sandfangsbrønd ø315 med sandfang og vandlås
- VB — Vejbrønd
- RV — Regnvandsbrønd ø425
- SP — Spildevandsbrønd ø315
- SA — Afvanding sokkelafluger

EB	Eksist. indmålt brønd
OT	Faldstamme over tag
UV	Udslagsvask
GA	Gulvafløb
TEB	Tilsluttes eksist. brønd
LI	Linjedræn
TV	Tagvand

Note:

Alle ubenævnte mål er i mm.

Alle mål skal kontrolleres på pladsen. Eventuelle afvigelser meddeles ti
Koter er i DVR90.

Trykledninger etableres 1.00 under terræn.

Det eksisterende system, herunder LER, er vejledende, og fritager ikke
ledningsoplysninger.

Placering og koter, dæksel + bund, på eksisterende brønde, skal verific

Spildevandsledninger skal ligge med min. 20‰ fald, medmindre andet

Spildevandsledninger etableres i ø110mm PP medmindre andet er ang

Spilde- og regnvandsledninger etableres i PP eller PE.

Fodbøjninger på spildevand etableres min. 0,45 m.u.t.

Ubenævnte regnvandsledninger etableres i ø160mm PP, medmindre a

Før sandfang skal regnvandsledninger ligge med min. 20‰ fald, medm

Drænledninger etableres som ø92/80 mm korrugeret ledninger med 3%

Nedløbs- og sandfangsbrønde skal være ø315mm PP med min. 70l sa
ligge min. 0.75m under fremtidig dæksel-/ristekote.

Dæksel- og ristekoster er vejledende og skal svare til afsluttet terræn ifl

Dæksler og karme i fortovs- og vejarealer skal være i støbejern og godk

Karme i asfaltområder skal være flydende karme.

Brønde af plast skal afsluttes med betonkegle inden etablering af karm

Dræn- og regnvands pumpestationer skal udstyres med Gem-modul.

I fald der stødes på ledninger under udførelse, som ikke fremgår af tegr
for at kontakte tilsyn inden eventuelle foranstaltninger igangsættes.

Drænledninger skal etableres i henhold til DS436 "Norm for dræning af

Ubenævnte tørledninger etableres i ø110mm PP med min. 20 ‰ fald.

Fodbøjninger på tørledninger etableres i min. 0.40 m.u.t.

Pumpebrønde afsluttes i terræn med planforsænket kørefast dæksel (4t

De angivne pumpekapaciteter er minimumskrav.

Trykledninger dimensioneres af entreprenør iht. tegningsmateriale

Tegningshenvisning:

Målsætning indvendig kloak se tegn.: MP_K10_H1_EST_N04

NOTE

Målsætning er vejledende
og alle mål skal kontrolleres
på stedet.

Revision

Nr	Dato	Beskrivelse
A	2021-04-20	Revision iht markering
B	2021-06-09	Revision iht markering
C	2021-08-05	Revision iht markering
D	2021-09-28	Revision iht markering

1 cm

Mungo Park Teater

Kloakplan

OLUF JØRGENSEN A/S

ARKITEKT
CHRISTENSEN & CO
BRÅDEGADE 10, 3. SAL
2200 KØBENHAVN N
T +45 70 44 44 40
www.cnc.dk

INGENIØR
OLUF JØRGENSEN A/S
KNUDSKÆR 44 C
4000 ROSKILDE
T +45 46 77 77 00
roskilde@ojas.dk