
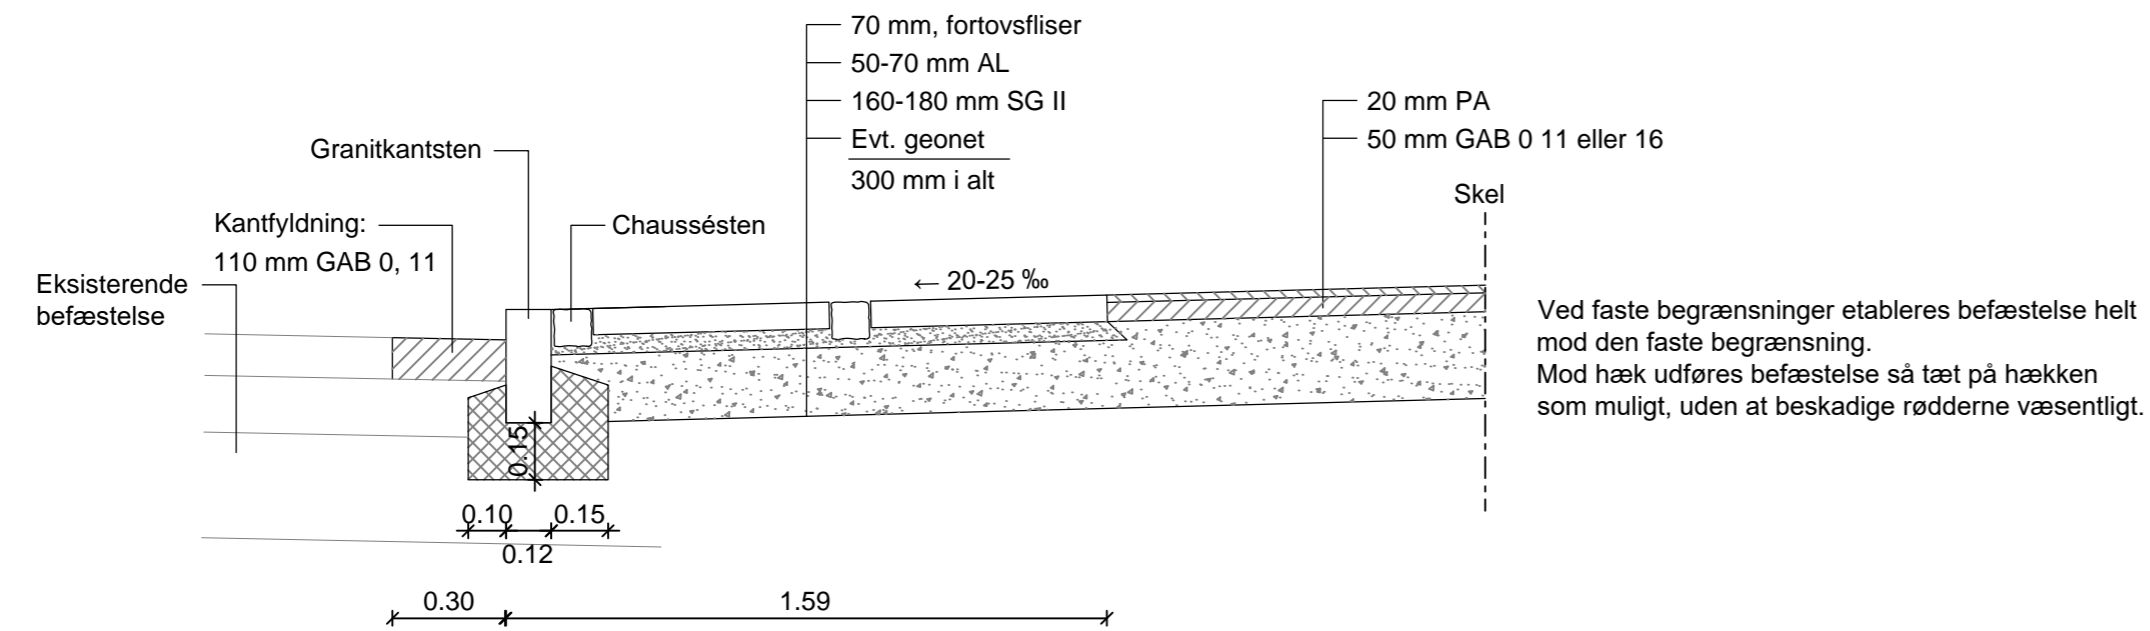


A1: Fortov udenfor indkørsler og sideveje

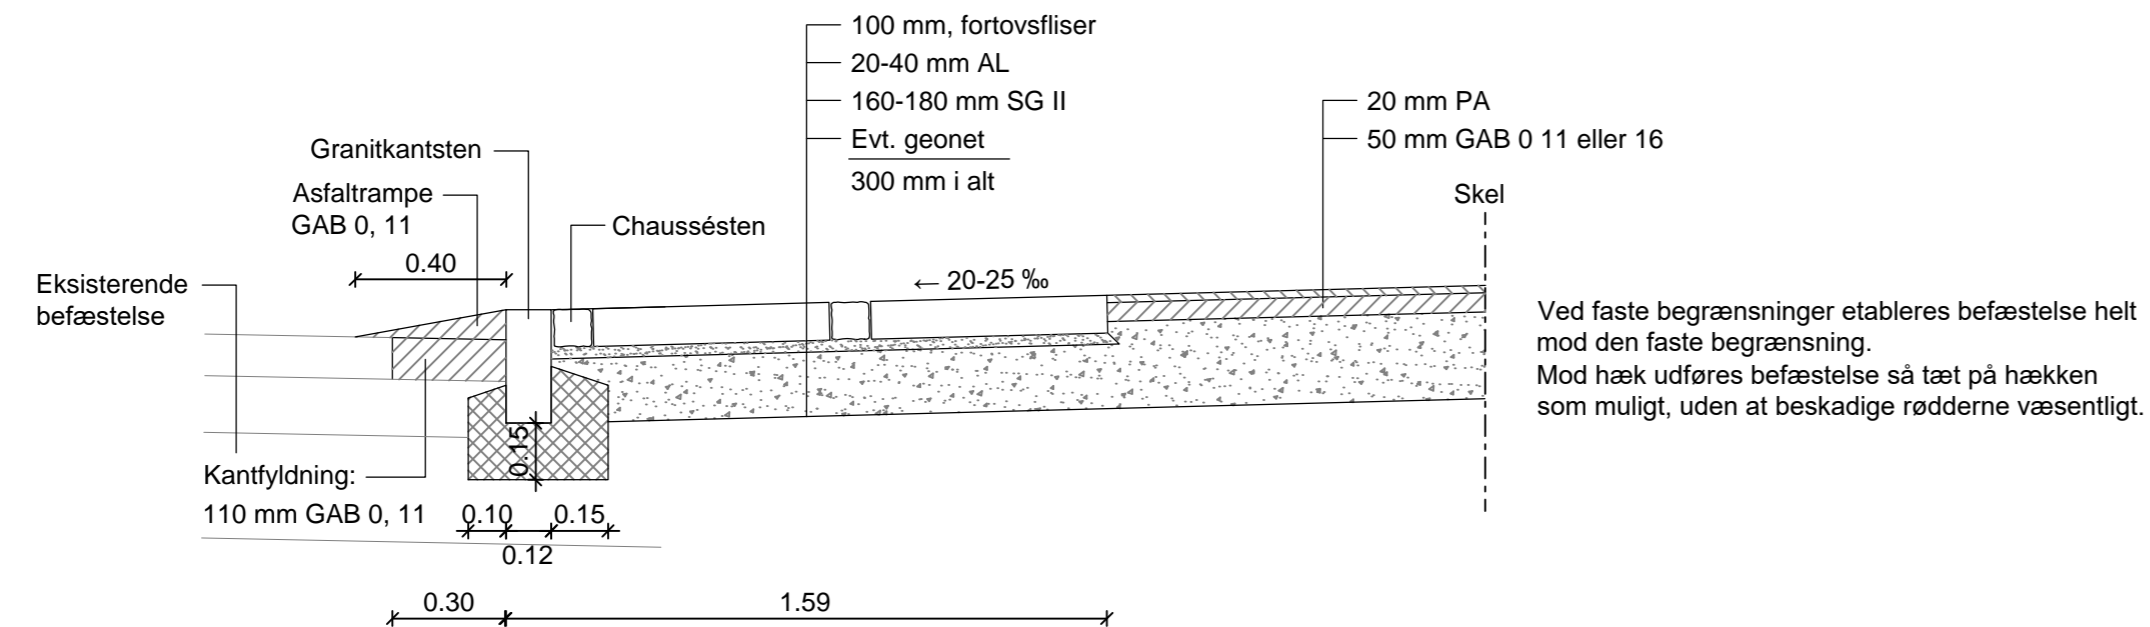

A2: Fortov ved indkørsler og sideveje

**NOTE:**

Alle ubenævnte mål er i m.

Vedrørende kantstenslysninger henvises til tegning F1_002.

Asfalkæring langs kantsten udføres, så der er plads til 0,3 m kantfyldning foran ny kantsten.

Kantfyldning udføres i GAB I helt til top af eksisterende asfalt.
Slidlag udlægges i anden entreprise efter affræsning.

Ved retablering af ledningsgrave i kørebane retableres med 110 mm GAB I, 160 mm SG II og 265 mm BL II svarende til trafikklasse T2.

Hvis asfaltbagkant er mindre end 0,5 m, udføres 50 mm PA i stedet for 20 mm PA + 50 mm GAB.

Hvis der forefindes eksisterende fortoppskasse i tilstrækkelig tykkelse, afgraves kun til underside AL.

SIGNATURER:

AL	Afretningslag
SG	Stabilt grus
BL	Bundsikringsgrus
PA	Pulverasfalt
GAB	Grusasfaltbeton

FORELØBIGT TRYK 2020-05-18

Udgave	Betegnelse/Revision	Dato	Udført	Kontrol	Godkendt
Sag:	Allerød Kommune Prins Valdemars Allé	Projekt nr.:	10408521	Fase:	Udbudsprojekt
Emne:	Principtværnsnit A, østligt fortov	Tegn. nr.:			Rev.:
					F1_011
Dato:	2020.xx.xx	Udf.:	MSR	Kont.:	Godk.: MSR
		Mål:	1:20		630x297

NIRAS