

NOTE:

Pumpebrønd P1
Pumpebrønden skal pumpe regnvand fra forsikkesbassiner...

Pumpebrønd P2
Pumpebrønden skal pumpe regnvand fra faskiner...

Aflobregulator 1
Brand: ø1250 mm
Dækskote: XX

Aflobregulator 2
Brand: ø1250 mm
Dækskote: XX

Forsikkesbassiner RFO under vej
Forsikkesbassiner under vej udføres med regnvandskasser...

Faskiner RFA
Faskiner udføres med regnvandskasser, som Wavin Q-BIC regnvandskasser...

Abent forsikkesbassin
Abent forsikkesbassin skal virke som forsikkesbassin for regnvand og samtidig rense regnvandet...

Der udføres 2 åbne bassiner.
Bassin 1
Vådvolumen: 100 m³

Bassin 1 udføres med følgende opbygning:
Fiberdug
400 mm råbjord

Bassin 2
Vådvolumen: 275 m³
Forsikkesbassin: 110 m²

Bassin 2 udføres med følgende opbygning:
100 mm stenfri sand
Bentont membran

Der udføres dykket afløb fra bassin med lebekote svarende til vandspjælkoten på vådbassin.

Forsikkesbassiner

Table with columns: Bassin, Længde, Bredde, Højde, Volumen, Topkote, Bundkote. Lists details for RFO1 through RFO8.

Faskiner

Table with columns: Bassin, Længde, Bredde, Højde, Volumen, Topkote, Bundkote. Lists details for RFA9 and RFA10.

NOTE:

Alle tagnedløb (T) er tørre ledninger, der tilsluttes fælles sandfangsbrand eller vejbrønd.

Spulebrønde leveres med støbejernsdeksel i belastede arealer og med betondekkel i beplantede arealer.

Alle kloakledninger er PP klasse SN 8. Ubenævnte ledninger er 110 mm

Se også tegning.

SIGNATURFORKLARING:


- SV Spildevand
RV Regnvand
Trykledning
Drenledning 80/92 mm med fiberdug
T Tagnedløb
S Sokkelafledning

- Ø10X Brønd med angivelse
ØB1 315 mm PP drænbrønd
ØB2 315 mm PP drænbrønd med sandfang

- RFOx Forsikkesbassin for regnvand
RFAx Faskiner for tagvand
Tagflade som afløber vand til faskine
IB-ØXx Inspektionsbrønd for underjordiske bassiner

Projekt: Ved skoven
Dato: 28.09.2022

FRANDESEN & SØNDERGAARD
RÅDGIVERE I KLOAK- OG VANDVÆRNSSAGEN

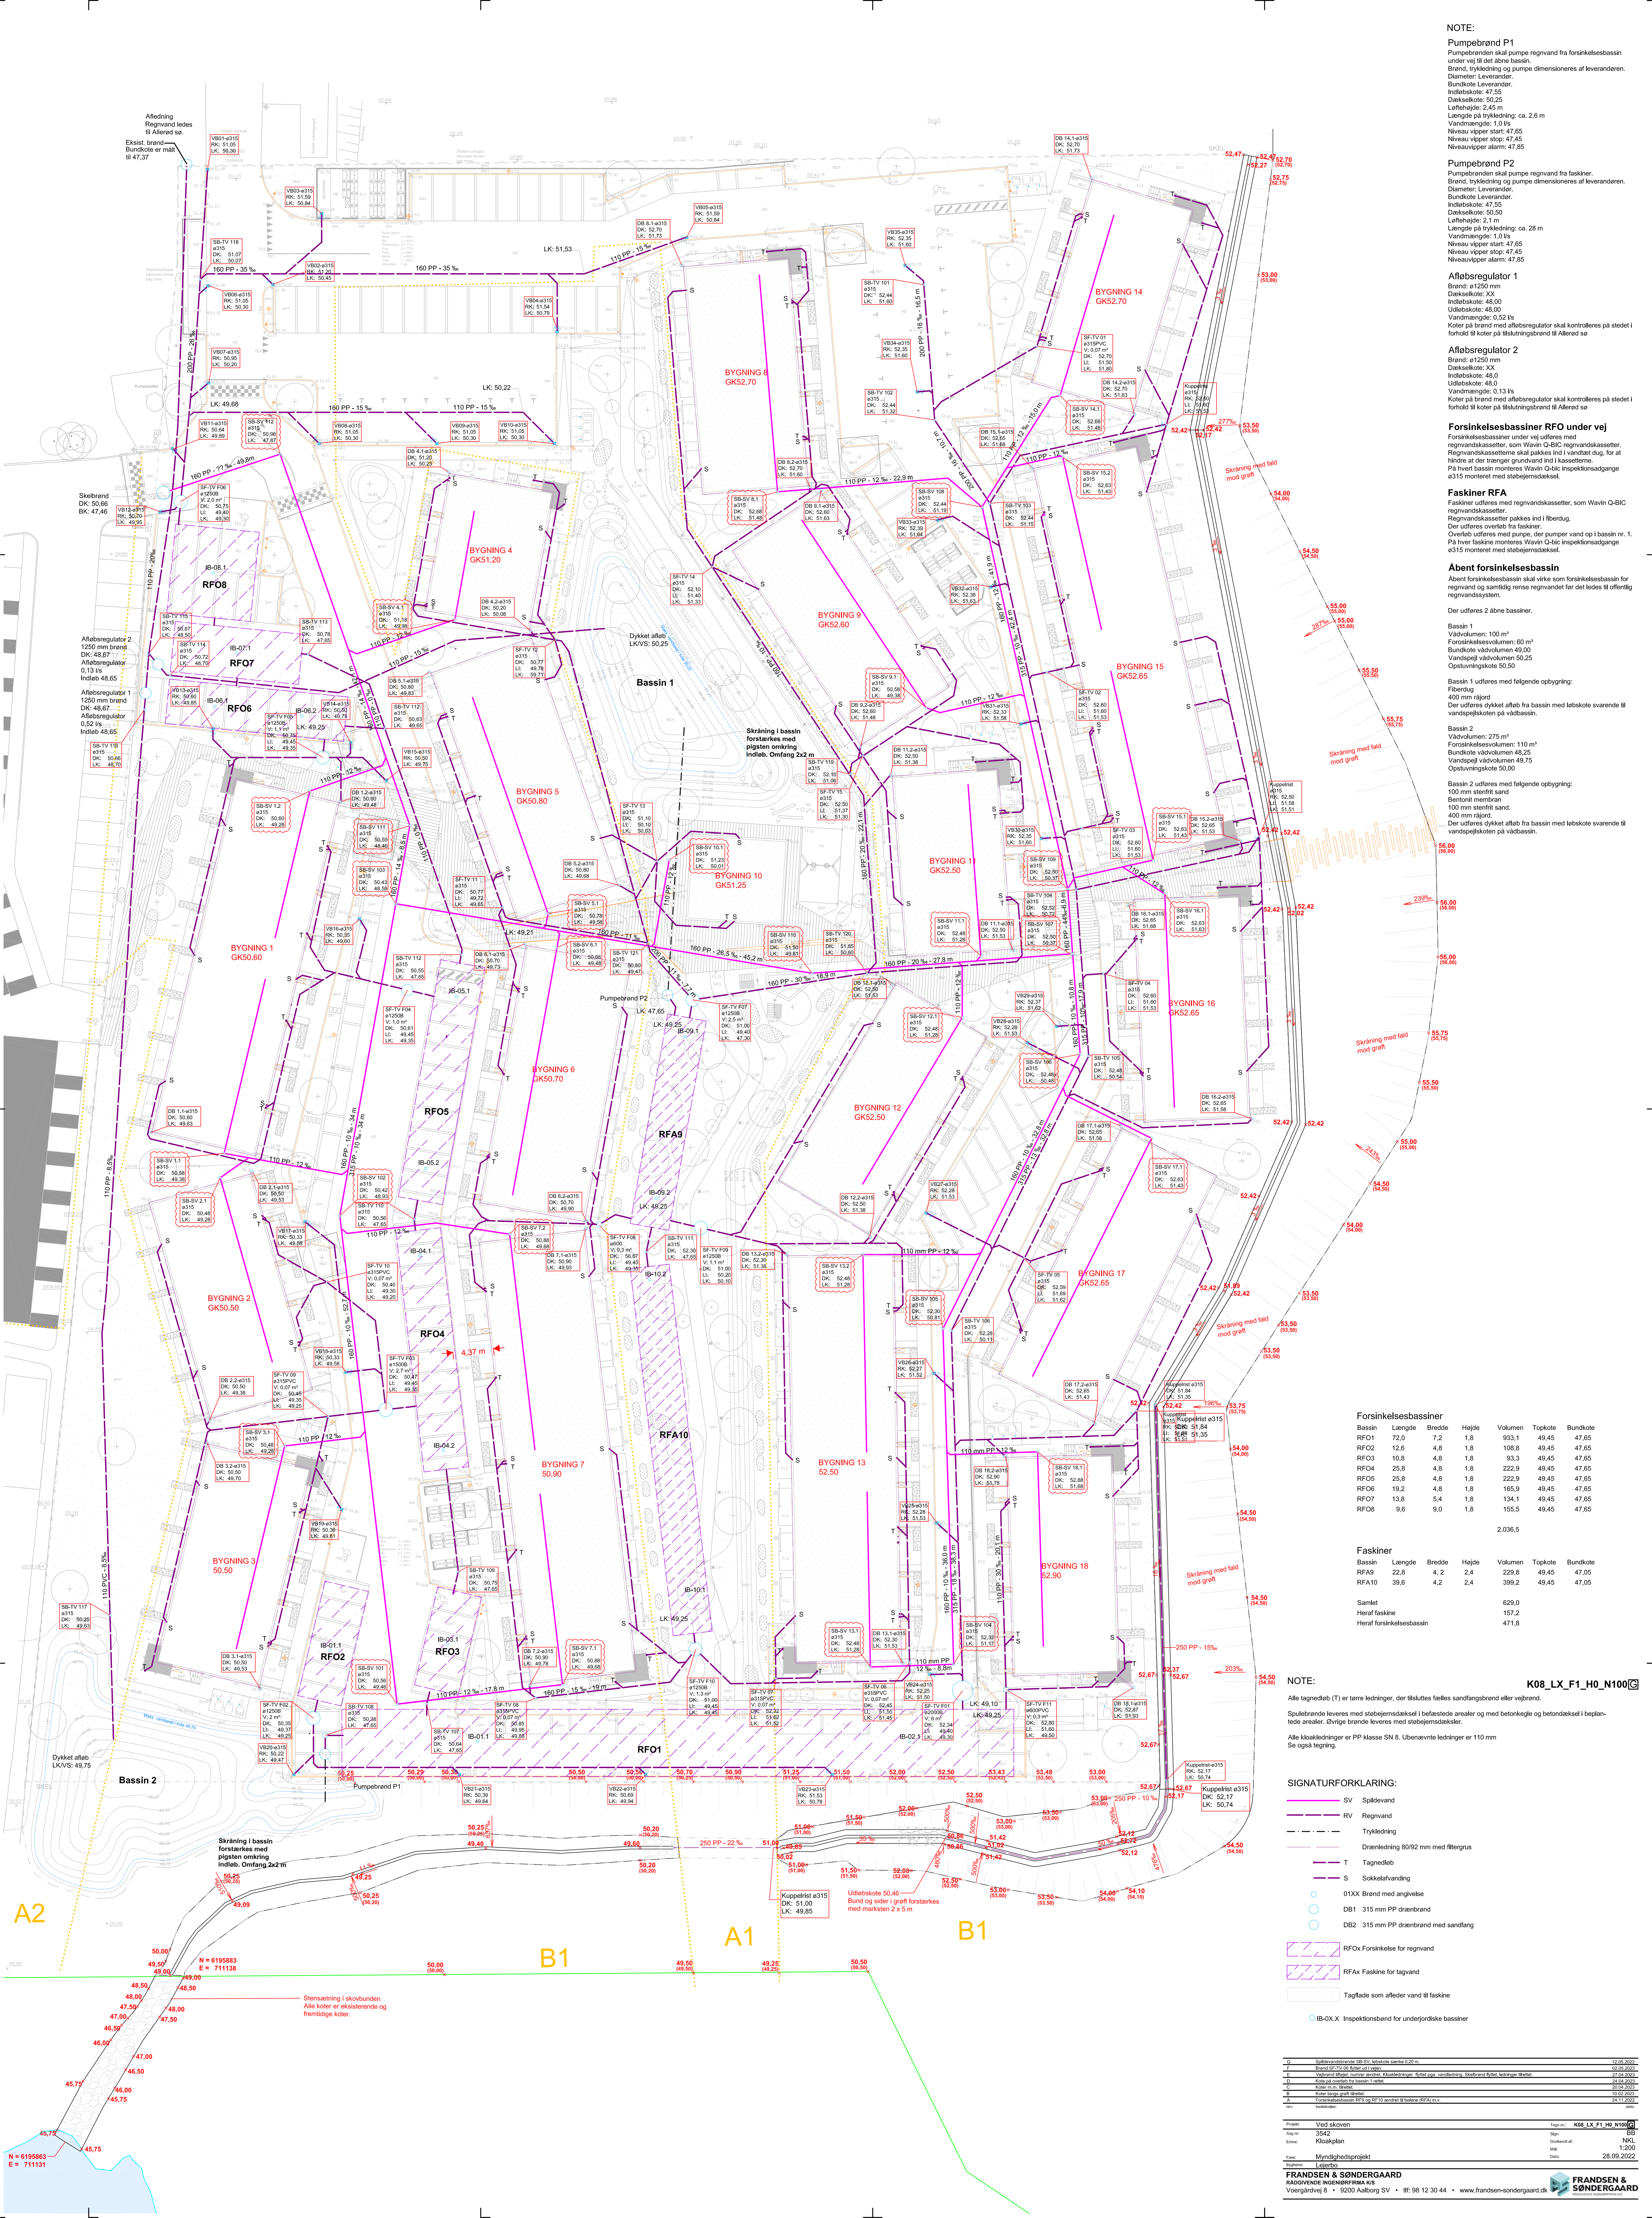

A2

B1

A1

B1

N = 6195863
E = 7111131

Stensætning i skovbunden
Alle koter er eksisterende og fremtidige koter.

Project details and company information for Frandsen & Søndergaard.